


DIAMANT EI30

2 renforts
haut et bas

2 renforts verticaux
105 x 15

4 PMS125

4 renforts
horizontaux
105 x 15

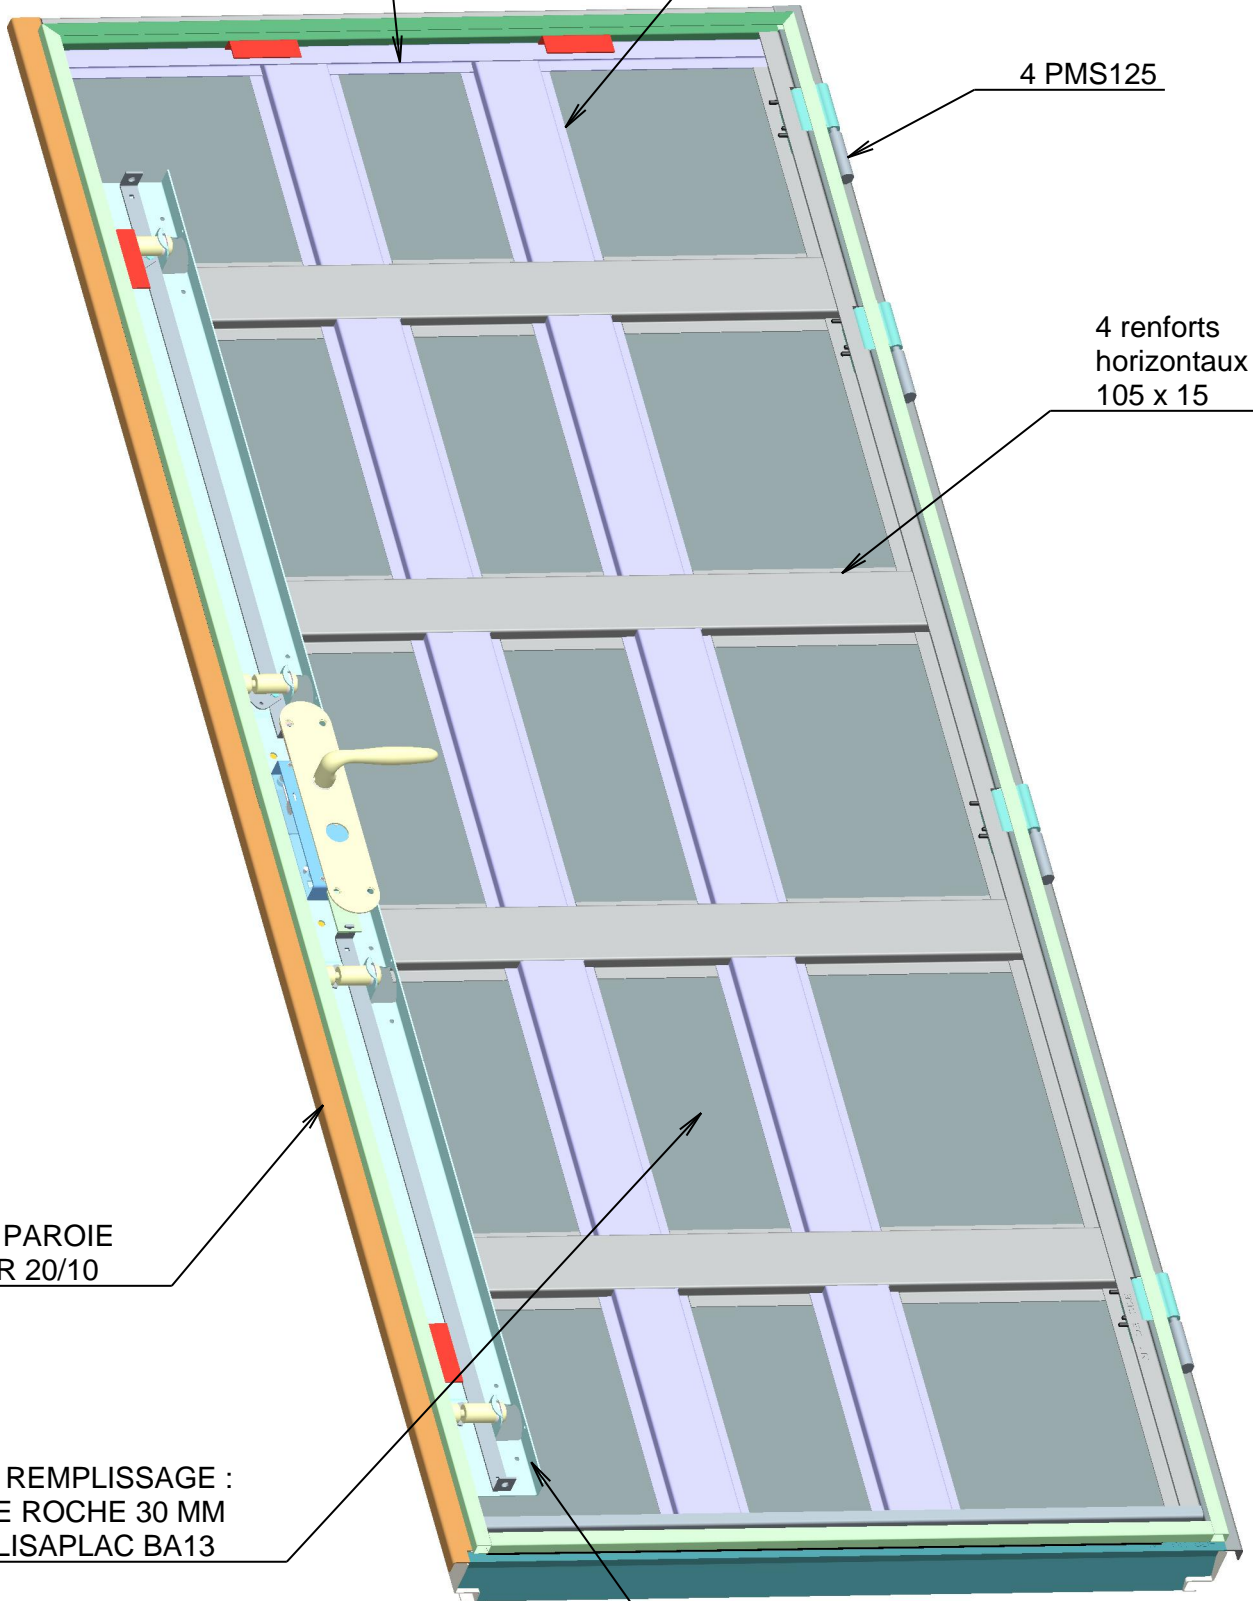

BATI DOUBLE PAROIE
ACIER 20/10

REPLISSAGE :
LAINE DE ROCHE 30 MM
+ PLACO LISAPLAC BA13

EPAISSEUR PORTE : 72 mm
1 JOINT EN FOND DE FEUILLURE
1 JOINT EN RECOUVREMENT
EPAISSEUR SEUIL : 16 mm

SERRURE CARENÉE
ERMETIS, PRESENCE 2
SERENIS 700