SERENITE - LUMINANCE
ADAPTATION BATI RENO POUR DOUBLAGE
SUR EQUERRE EN 30/10 + NERVURES

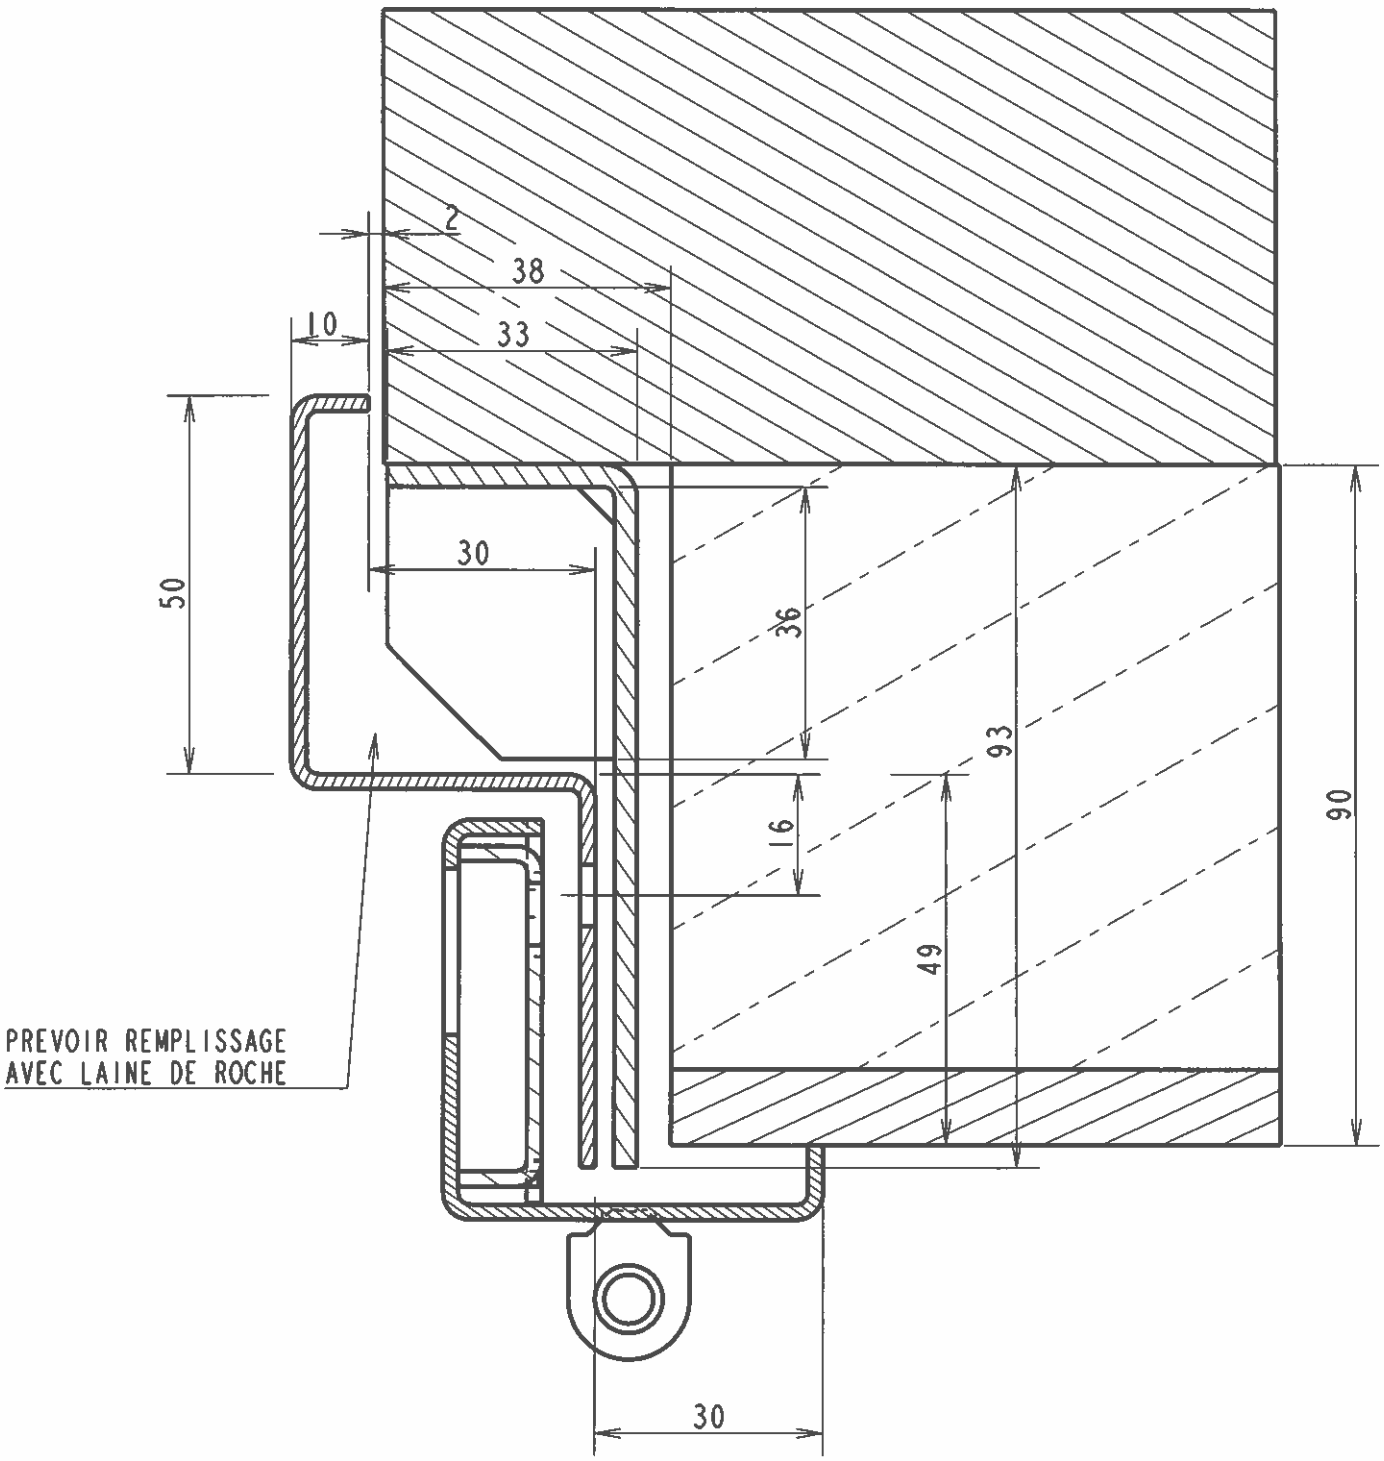

SERENITE - LUMINANCE
BATI DOUBLAGE "NEUF"

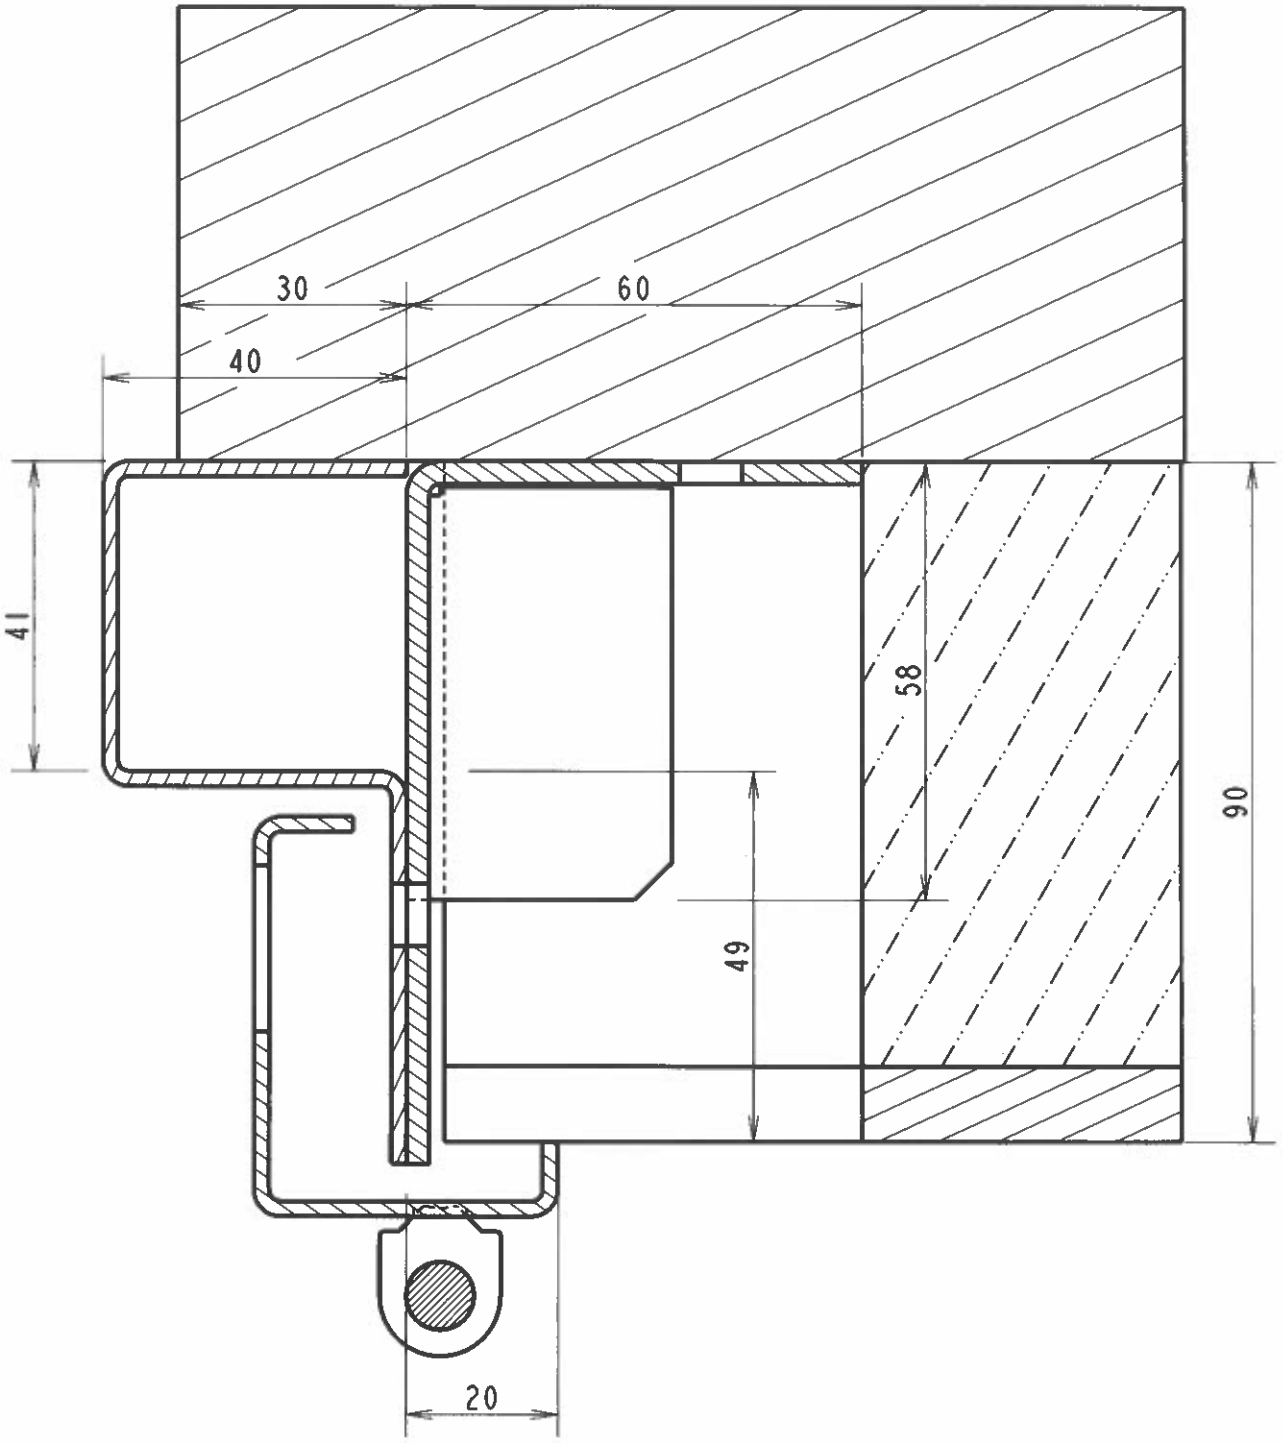

Cornières 30/10 de fixation
soudées au bati extérieur
trou dans doublage à reboucher
ou isolation après pose de la porte