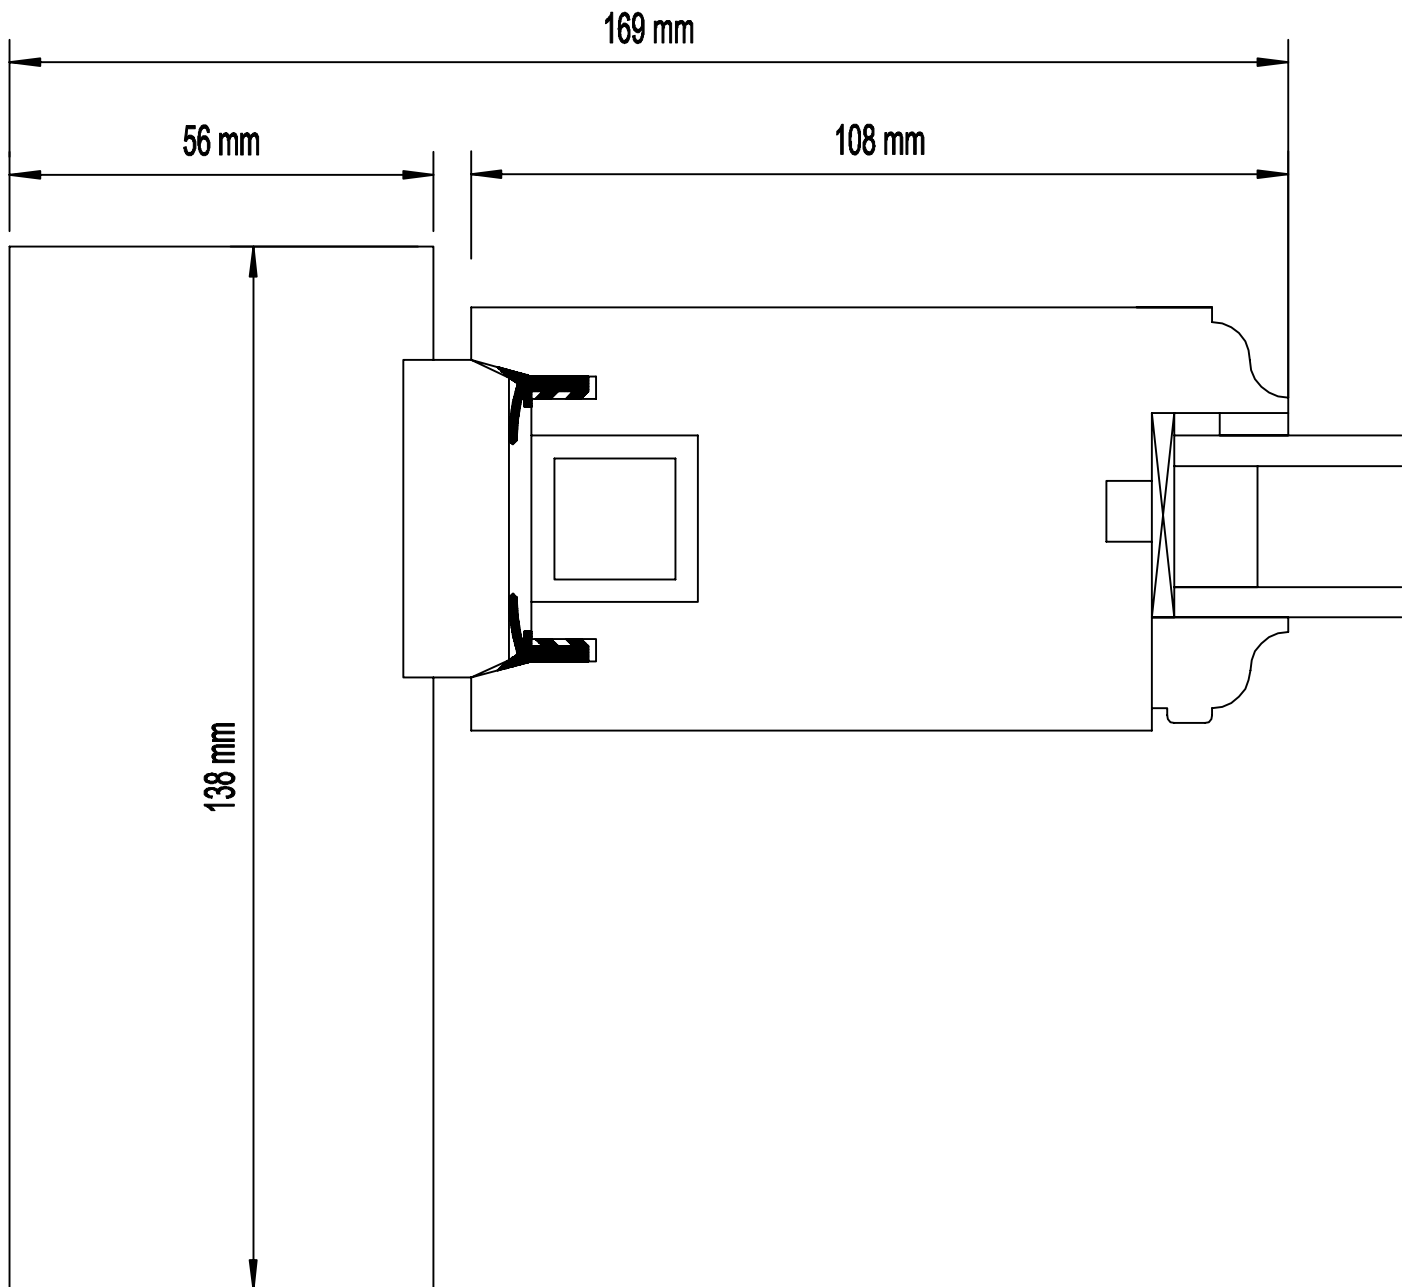

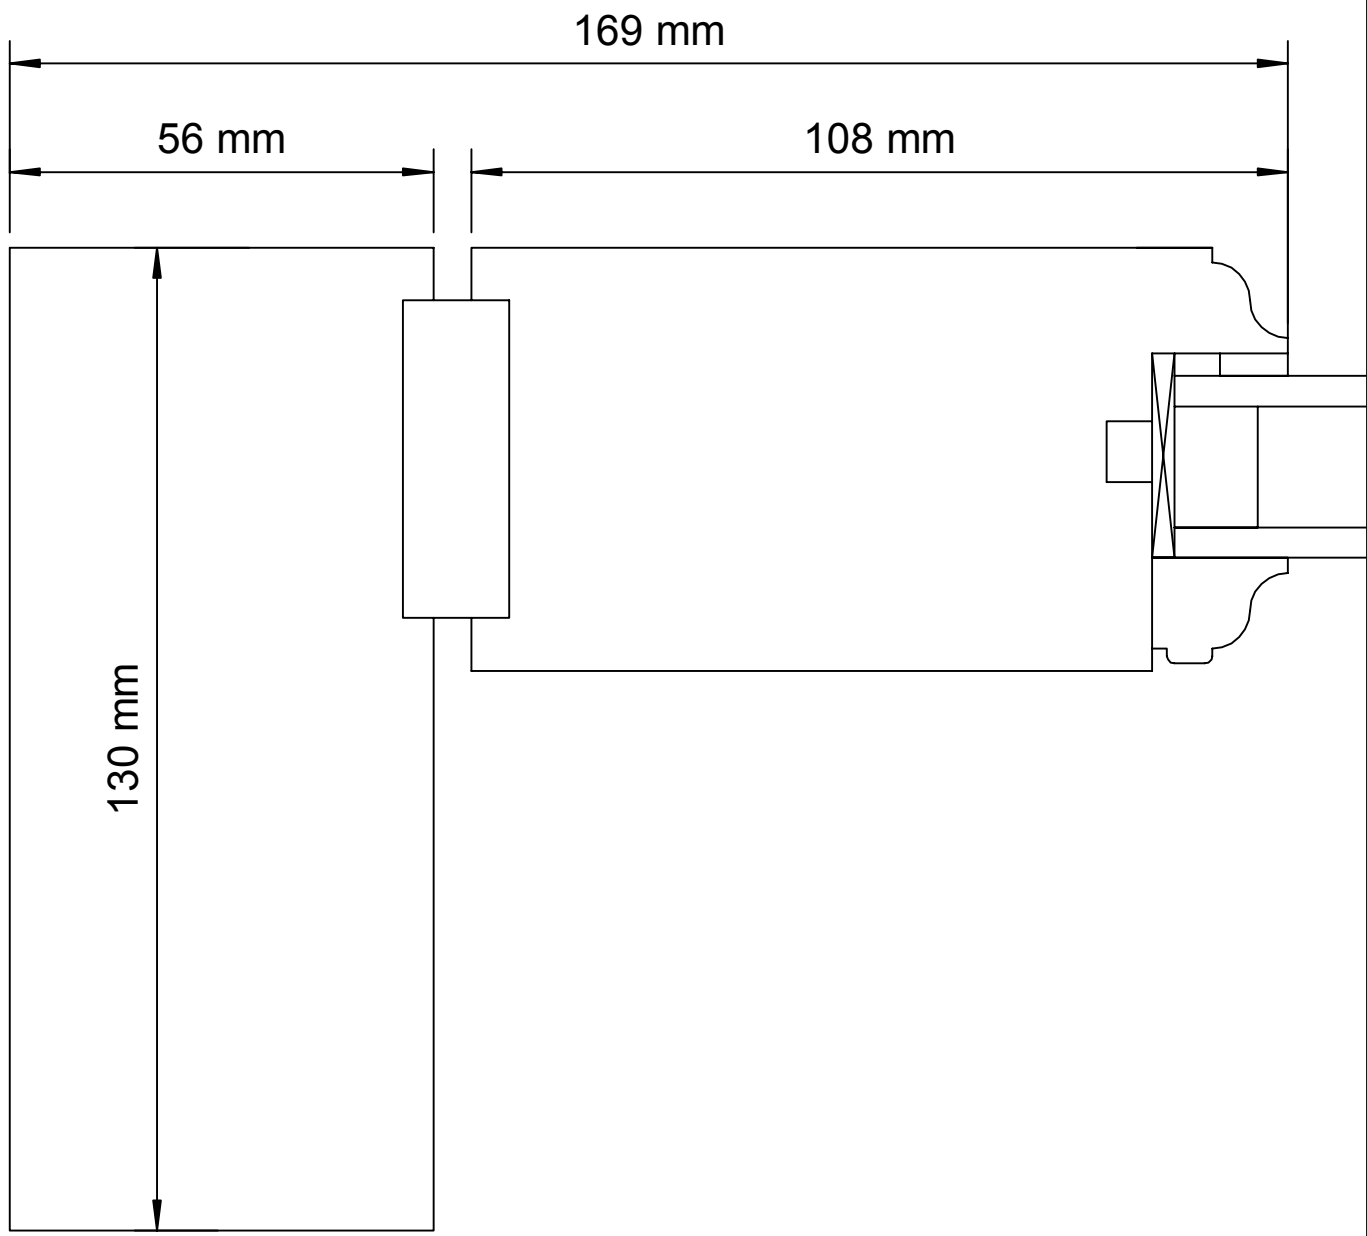


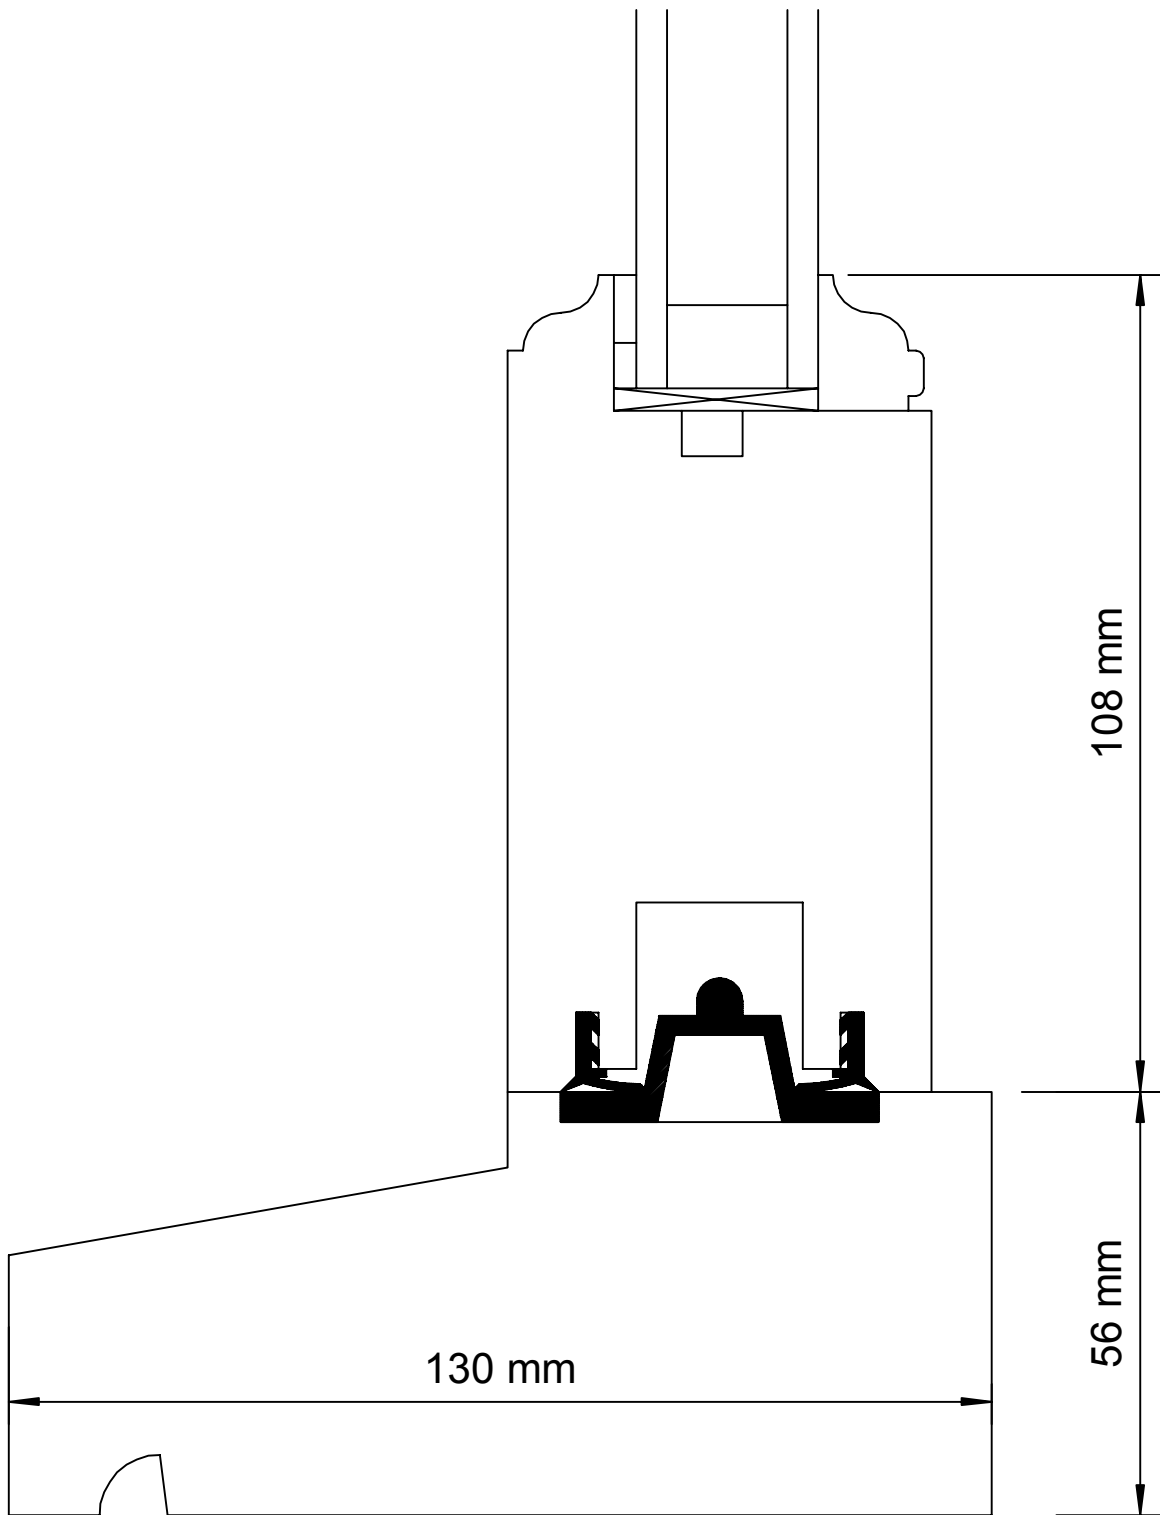
 A T U L A M	MONTANT INTERMEDIAIRE 2 OUVRANTS		
	GAMME : COULISSANT	ECHELLE	1:1
	Plan	DATE	




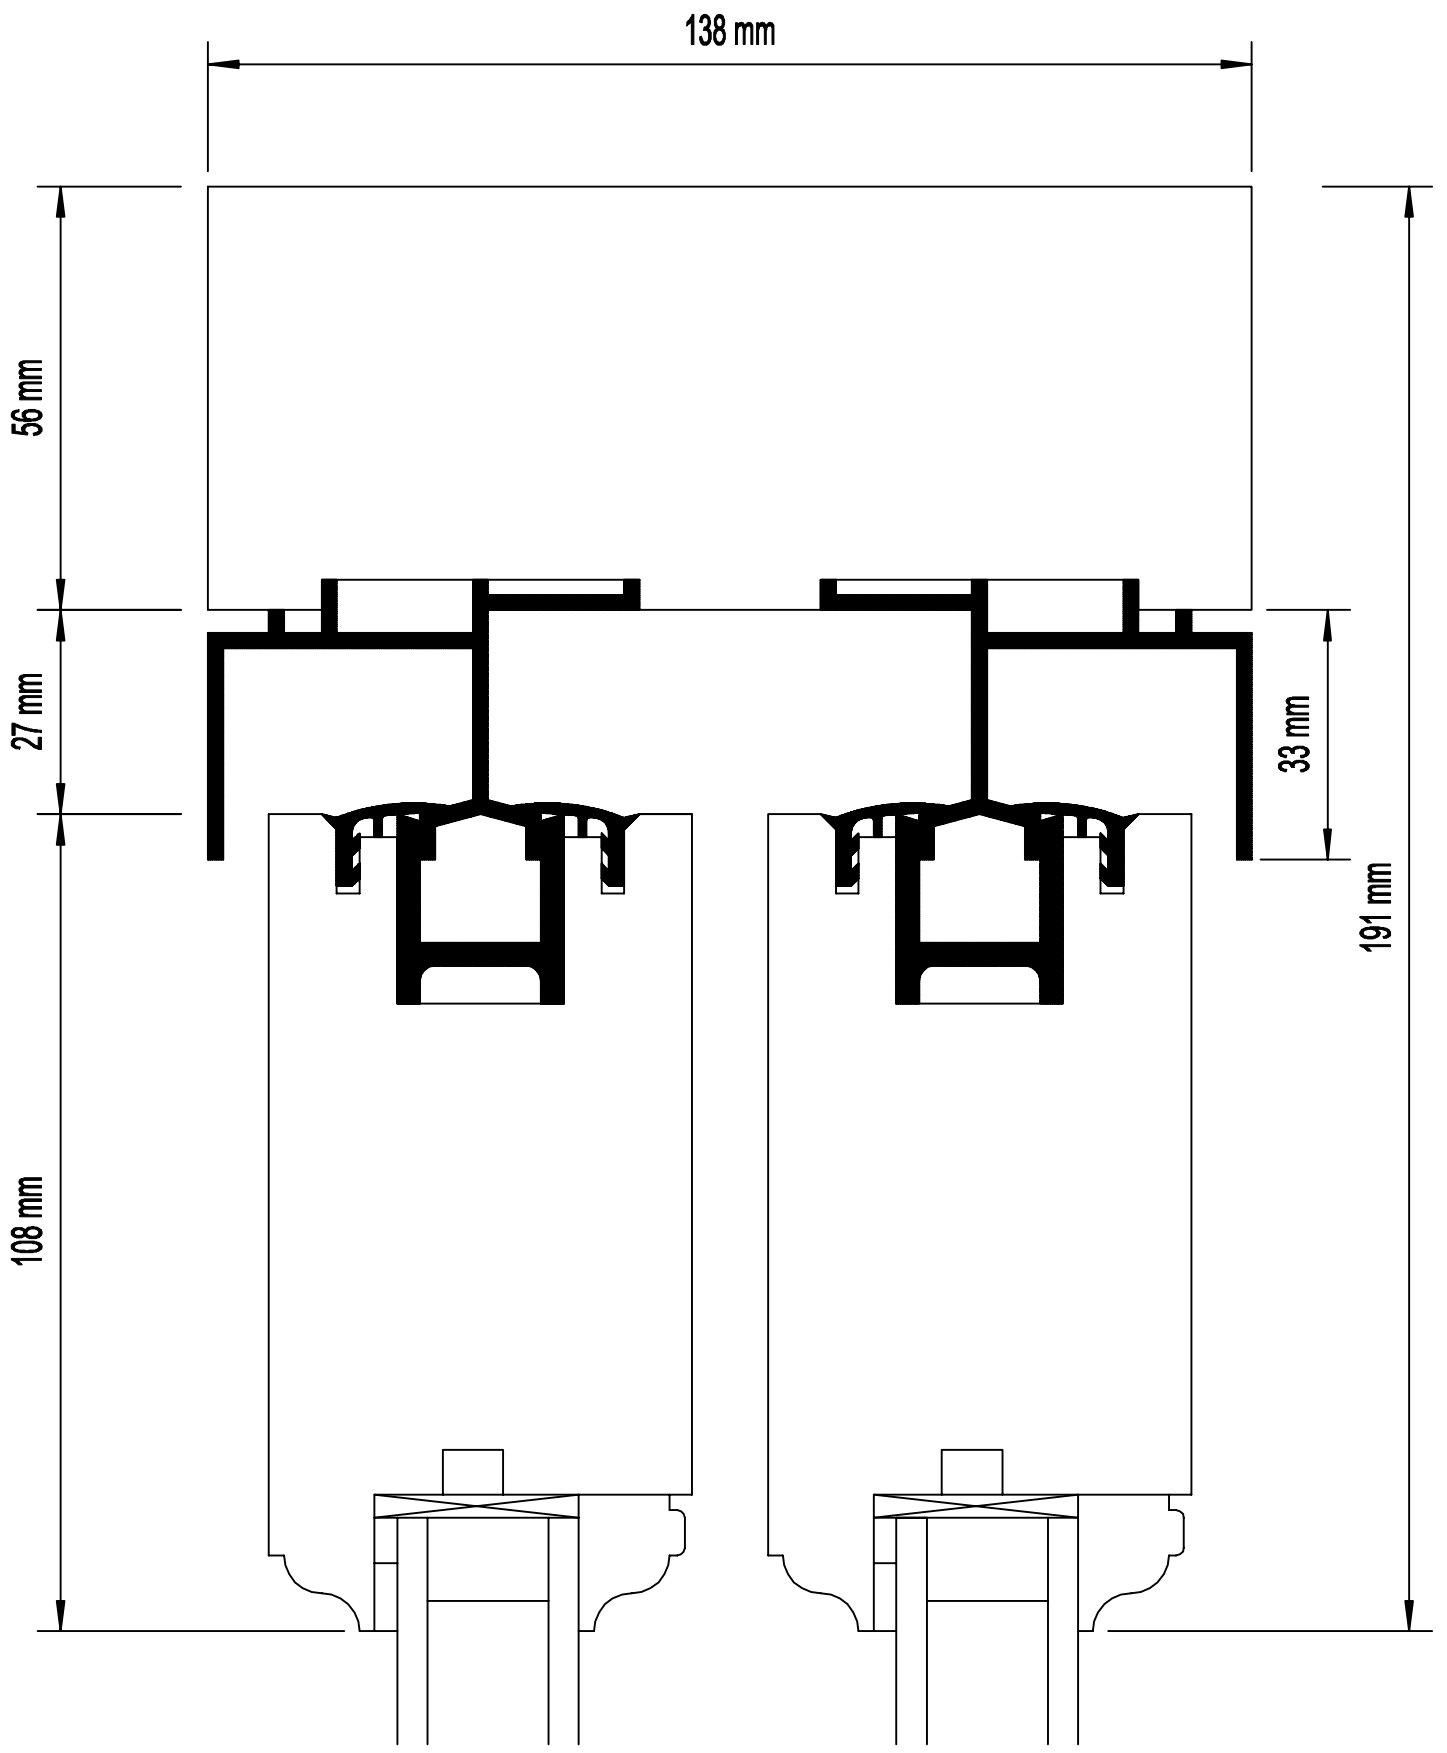
 A T U L A M	MONTANT RIVE SERRURE		
	GAMME : COULISSANT	ECHELLE	1:1
	Plan :	DATE	




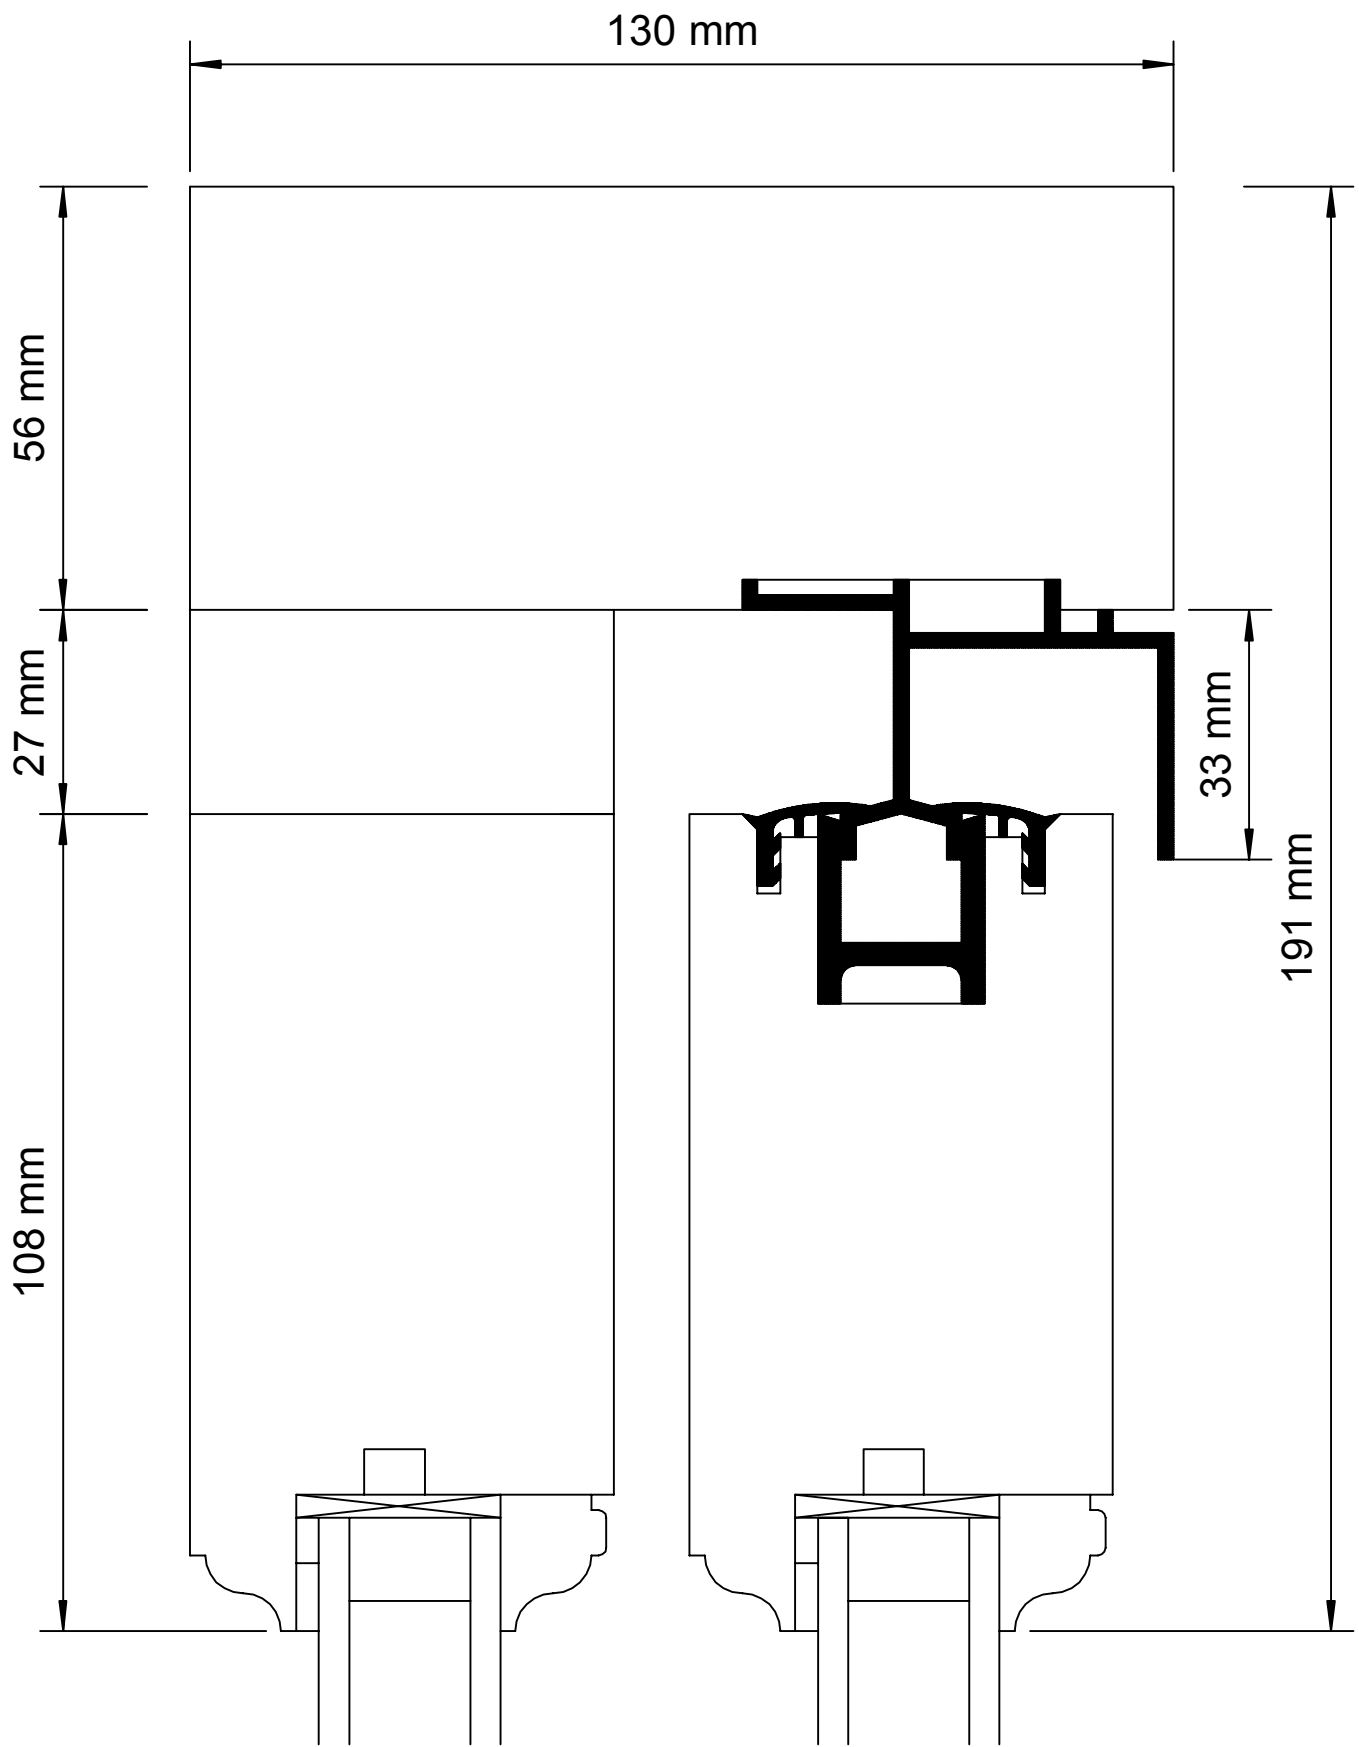
 A T U L A M 	MONTANT RIVE		
	GAMME : COULISSANT	ECHELLE	1:1
	Plan :	DATE	




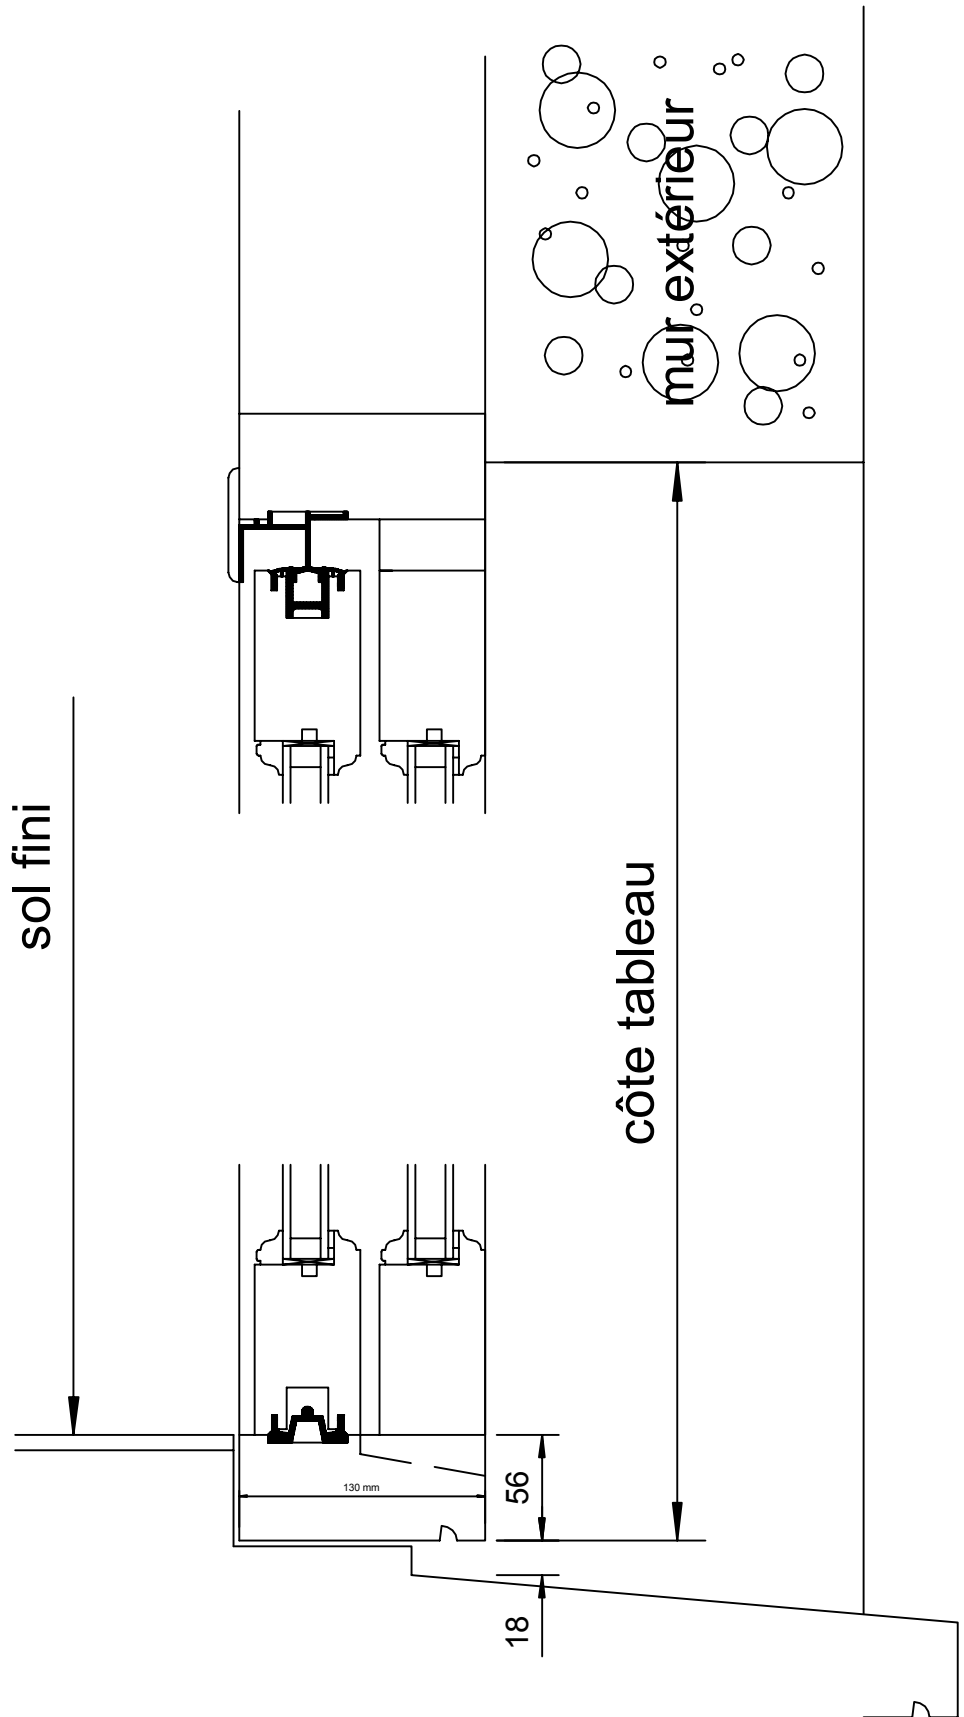
 A T U L A M	TRaverse BASSE		
	GAMME : COULISSANT	ECHELLE	1:1
	Plan :	DATE	




 A T U L A M	TRaverse HAUTE 2 OUVRANT		
	GAMME : COULISSANT	ECHELLE	1:1
	Plan	DATE	



 A T U L A M	TRaverse HAUTE 1 FIXE + 1 OUVRANT		
	GAMME : COULISSANT	ECHELLE	1:1
	Plan	DATE	



	COUPE VERTICALE COULISSANT TRAVERSE BASSE ENCASTREE		
	GAMME : COULISSANT	ECHELLE	1:1
	Plan ·	DATE	